



Пілар де Ла Горадада  
**Бунгало в Пілар-де-ла-Орадада**  
Номер пропозиції: 24142

**Від 274900 €**

\*Ціна не включає ПДВ



Термін здачі:  
Готово.



### Інформація про нерухомість

**Тип:** Бунгало

**Кількість ванних кімнат:** 2

**Кількість спалень:** 3

**Площа:** 153.53 м<sup>2</sup>

**Місто:** Пілар де Ла Горадада



## Опис нерухомості

Маєток розташований у неперевершеному анклаві у великому житловому районі Пілар-де-ла-Орадада (Аліканте), поруч із "ла-Рамбла" між вулицями Сан-Пруденсіо, Мігель-Ернандес та Авеніда-де-ла-Лібертад, привілейованому місці для сімей з легким доступом до всіх видів послуг.

Житловий комплекс у сучасному стилі складається з 8 будинків з окремими входами, з 2 і 3 спальнями, з великим садом або солярієм. Будівля з комерційними приміщеннями на першому поверсі та двома 3-кімнатними квартирами з великою терасою та солярієм. Квартири також мають вражаючий басейн на даху та паркувальні місця в підвалі. На території комплексу є загальний басейн.



## Переваги



Спільний басейн



Балкон/Тераса



Паркінг



Гараж



Закрите житлове містечко



## Що включено в ціну



Мебльована кухня



Загальний басейн



Попередньо встановлений кондиціонер



Мебльована ванна




## Галерея





Planta Baja/Ground Floor

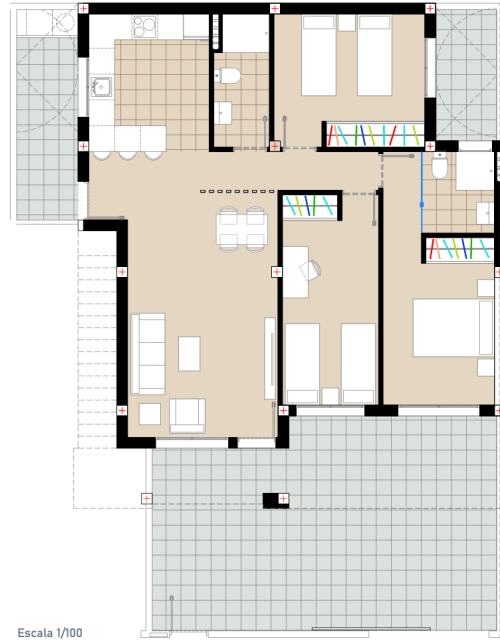


Escala 1/100

Planta Primera/First Floor



Escala 1/100

Planta Ático

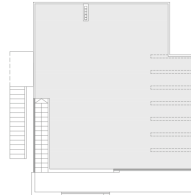

Escala 1/200

Number	Type	Floor	Status	Price (€)	Development	Rooms	Bathrooms	m <sup>2</sup> Total	m <sup>2</sup> Plot	m <sup>2</sup> Built	m <sup>2</sup> Garden	m <sup>2</sup> Terrace	m <sup>2</sup> Balcony	m <sup>2</sup> Parking	m <sup>2</sup> Pool
PLANTA ALTA SOLOANCONCHA TOP FLOOR	Singlestore	Atticstore	204.900€	Residential (Urban)	3	2	439.48	300,5			15,25	80,1			84,3
PLANTA BAJA SOLOAN/ CORNER GROUND FLOOR	Singlestore	Atticstore	216.900€	Residential (Urban)	3	2	353,53	300,5					12,41		39,42

**Kasia Wabia**

**Aria Home Invest S.L.U**

+48 601 56 88 44

+34 674 427 308

hello@ariarealestate.eu

www.ariarealestate.eu

