



Пілар де Ла Горадада
Бунгало в Пілар-де-ла-Орадада
Номер пропозиції: 24142

Від 274900 €

*Ціна не включає ПДВ



Термін здачі:
Готово.



Інформація про нерухомість

Тип: Бунгало

Кількість ванних кімнат: 2

Кількість спалень: 3

Площа: 153.53 м²

Місто: Пілар де Ла Горадада



Опис нерухомості

Маєток розташований у неперевершеному анклаві у великому житловому районі Пілар-де-ла-Орадада (Аліканте), поруч із "ла-Рамбла" між вулицями Сан-Пруденсіо, Мігель-Ернандес та Авеніда-де-ла-Лібертад, привілейованому місці для сімей з легким доступом до всіх видів послуг.

Житловий комплекс у сучасному стилі складається з 8 будинків з окремими входами, з 2 і 3 спальнями, з великим садом або солярієм. Будівля з комерційними приміщеннями на першому поверсі та двома 3-кімнатними квартирами з великою терасою та солярієм. Квартири також мають вражаючий басейн на даху та паркувальні місця в підвалі. На території комплексу є загальний басейн.



Переваги



Спільний басейн



Балкон/Тераса



Паркінг



Гараж



Закрите житлове
містечко



Що включено в ціну



Мебльована кухня



Загальний басейн



Попередньо встановлений кондиціонер



Мебльована ванна




Галерея





Planta Baja/Ground Floor

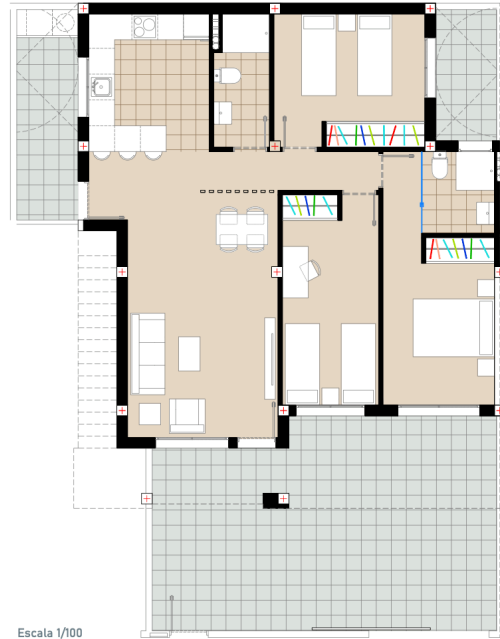


Escala 1/100

Planta Primera/First Floor



Escala 1/100

Planta Ático

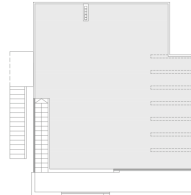

Escala 1/200

Number	Type	Floor	Status	Price (€)	Development	Rooms	Bathrooms	m ² Total	m ² Plot	m ² Built	m ² Garden	m ² Terrace	m ² Balcony	m ² Parking	m ² Pool
PLANTA ALTA SOZANCOCHER TOP FLOOR	Singlestore	Atticstore	284.900€	Residential (Urban)	3	2	439,48	300,5		15,25	80,1				85,3
PLANTA BAJA SOZANCOCHER GROUND FLOOR	Singlestore	Atticstore	276.900€	Residential (Urban)	3	2	353,53	300,5		12,41	79,42				

Kasia Wabia

Aria Home Invest S.L.U

+48 601 56 88 44

+34 674 427 308

hello@ariarealestate.eu

www.ariarealestate.eu

