



Pilar de La Horadada
Bungalow i Pilar de la Horadada

Erbjudandenummer: 24154

Från 274900 €

*Priset inkluderar inte moms



Slutförandedatum:
Redo



Information om fastigheten

Typ: Bungalow

Antal badrum: 2

Antal sovrum: 3

Yta: 153.53 m²

Stad: Pilar de La Horadada



Fastighetsbeskrivning

Fastigheten ligger i en oöverträffad enklav i det stora bostadsområdet Pilar de la Horadada (Alicante), bredvid "la Rambla" mellan gatorna San Prudencio, Miguel Hernandez och Avenida de la Libertad, en privilegierad plats för familjer på grund av dess enkla tillgång till alla typer av tjänster.

Bostadskomplexet i modern stil består av 8 hus med oberoende ingångar, med 2 och 3 sovrum, med en stor trädgård eller solarium. En byggnad med kommersiella enheter på bottenvåningen och två lägenheter med 3 sovrum med en stor terrass och solarium. Lägenheterna har också en imponerande takpool och parkeringsplatser i källaren. Det finns en gemensam pool på egendomen.



Fördelar



Delad pool



Balkong/Terrass



Parkering



Garage



Gated community



Vad ingår i priset



Möblerat kök



Delad pool



Förinstallerad luftkonditionering



Möblerat badrum




Galleri






Planta Baja/Ground Floor

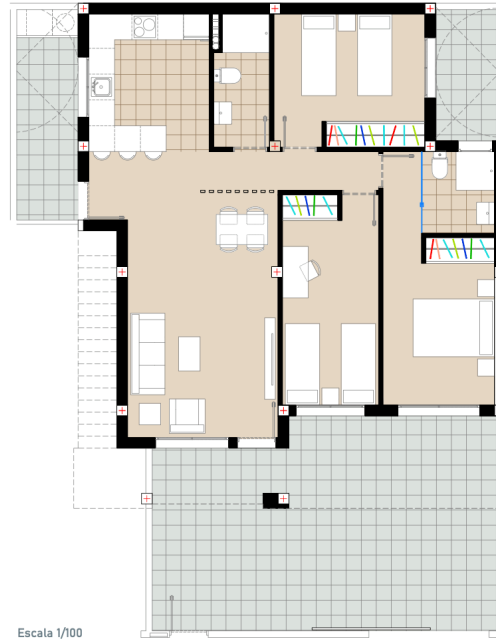


Escala 1/100

Planta Primera/First Floor

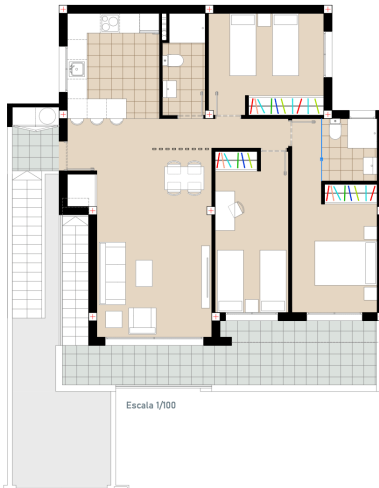

Escala 1/100

Planta Ático

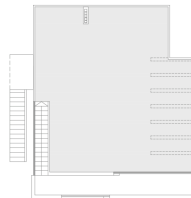

Escala 1/200

Number	Type	Floor	Status	Price / m²	Development	Rooms	Bathrooms	m² Total	m² Plot	m² Built	m² Covered	m² Terrace	m² Balcony	m² Parking	m² Pool
PLANTA A131 SOZANCOCHER TOP FLOOR	Singlestore	Atticstore	284.900€	Residential Use	3	2	439,48	500,5		15,25	80,1				85,3
PLANTA B104 SOZANCOCHER GROUND FLOOR	Singlestore	Atticstore	276.900€	Residential Use	3	2	353,53	500,5		12,41	39,42				

Kasia Wabia

Aria Home Invest S.L.U

+48 601 56 88 44

+34 674 427 308

hello@ariarealestate.eu

www.ariarealestate.eu

