



Pilar de la Horadada
Bungalow w Pilar de la Horadada

Numer oferty: 10716

Od 274900 €

*Cena nie zawiera podatku VAT



Termin oddania:
Gotowe



Informacje o nieruchomości

Typ: Bungalow

Ilość łazienek: 2

Powierzchnia: 153.53 m²

Miasto: Pilar de la Horadada

Ilość sypialni: 3



Opis nieruchomości

Osiedle znajduje się w bezkonkurencyjnej enklawie w dużej dzielnicy mieszkalnej Pilar de la Horadada (Alicante), obok „la Rambla” między ulicami San Prudencio, Miguel Hernandez i Avenida de la Libertad, uprzywilejowanym miejscu dla rodzin ze względu na łatwy dostęp do wszelkiego rodzaju usług.

Kompleks mieszkalny w nowoczesnym stylu składa się z 8 domów z niezależnymi wejściami, z 2 i 3 sypialniami, z dużym ogrodem lub solarium. Budynek z lokalami handlowymi na parterze i dwoma mieszkaniami z 3 sypialniami z dużym tarasem i solarium. Apartamenty posiadają również imponujący basen na dachu i miejsca parkingowe w piwnicy. Na terenie osiedla znajduje się basen ogólnodostępny.



Atuty



Basen ogólnodostępny



Balkon/taras



Parking



Garaż



Osiedle zamknięte



Co otrzymamy w cenie



Umeblowana kuchnia



Basen ogólnodostępny



Preinstalacja klimatyzacji



Łazienka umeblowana




Galeria






Planta Baja/Ground Floor

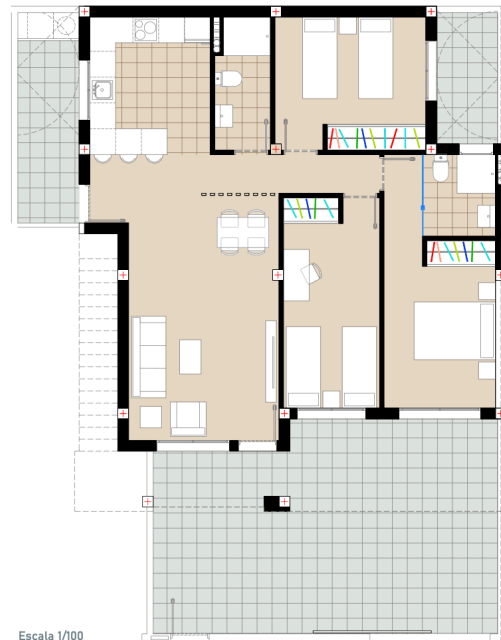


Escala 1/100

Planta Primera/First Floor

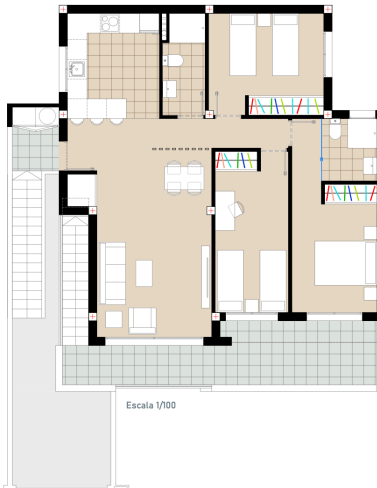

Escala 1/100

Planta Ático

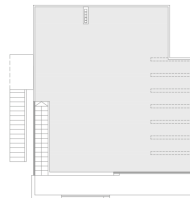

Escala 1/200

Reseller	Type	Floor	Status	Price 1/m²	Development	Rooms	Bathrooms	m² Total	m² Plot	m² Built	m² Garden	m² Terrace	m² Balcony	m² Parking	m² Private
PLANTA ALTA BOLLANCONES TOP FLOOR	Singlestore	Available	204.900€	Residential Urban	3	2	435.45	100.5		11.25	88.1				84.5
PLANTA BAJA BOLLANCONES GROUND FLOOR	Singlestore	Available	216.900€	Residential Urban	3	2	435.45	100.5		11.25	88.1				84.5

Kasia Wabia

Aria Home Invest S.L.U

+48 601 56 88 44

+34 674 427 308

hello@ariaspain.com

www.ariaspain.com

ARIA
SPAIN

Miembro de
api

RAICV
4123

