



Pilar de La Horadada
Bungalow à Pilar de la Horadada

Numéro d'offre: 24146

À partir de 274900 €

*Le prix n'inclut pas la TVA



Date de livraison:
Prêt



Informations sur la propriété

Type: Bungalow

Nombre de salles de bain: 2

Nombre de chambres: 3

Surface: 153.53 m²

Ville: Pilar de La Horadada



Description de la propriété

La propriété est située dans une enclave incomparable dans le grand quartier résidentiel de Pilar de la Horadada (Alicante), à côté de « la Rambla » entre les rues San Prudencio, Miguel Hernandez et Avenida de la Libertad, un endroit privilégié pour les familles en raison de son accès facile à tous les types de services.

Le complexe résidentiel de style moderne se compose de 8 maisons avec entrées indépendantes, avec 2 et 3 chambres à coucher, avec un grand jardin ou un solarium. Un bâtiment avec des unités commerciales au rez-de-chaussée et deux appartements de 3 chambres à coucher avec une grande terrasse et un solarium. Les appartements disposent également d'une impressionnante piscine sur le toit et de places de parking au sous-sol. La propriété dispose d'une piscine commune.



Atouts



Piscine partagée



Balcon/Terrasse



Parking



Garage



Résidence fermée



Ce qui est inclus dans le prix



Cuisine meublée



Piscine partagée



Pré-installation de climatisation



Salle de bain meublée




Galerie






Planta Baja/Ground Floor

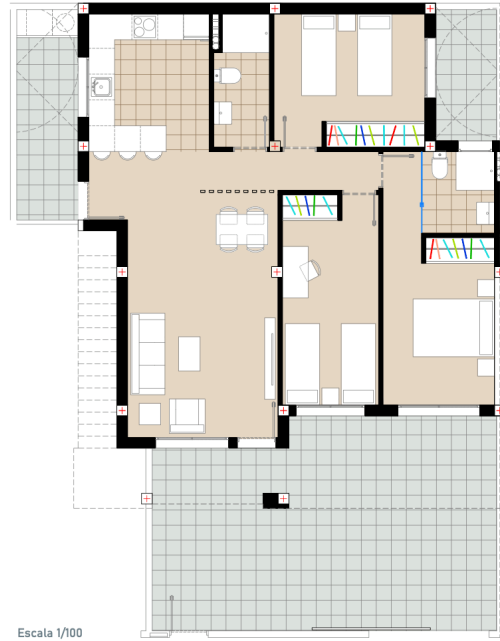


Escala 1/100

Planta Primera/First Floor

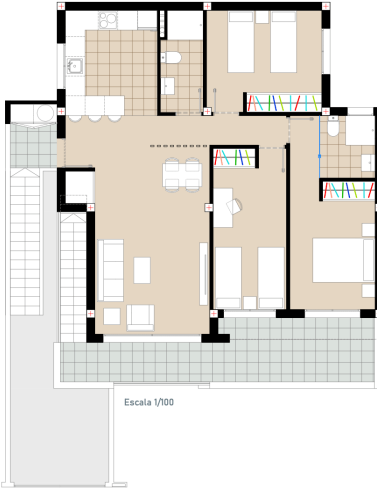

Escala 1/100

Planta Ático

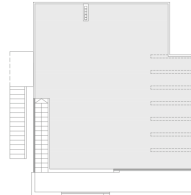

Escala 1/200

Number	Type	Floor	Status	Price (€)	Development	Rooms	Bathrooms	m ² Total	m ² Plot	m ² Built	m ² Garden	m ² Terrace	m ² Balcony	m ² Parking	m ² Pool
PLANTA ALTA SOLOANCONCHA TOP FLOOR	Singlestore	Atticstore	284.900€	Residential Urban	3	2	439,48	300,5		15,25	80,1				85,3
PLANTA BAJA SOLOAN/ CORRAL GROUND FLOOR	Singlestore	Atticstore	274.900€	Residential Urban	3	2	353,53	300,5					12,41		39,42

Kasia Wabia

Aria Home Invest S.L.U

+48 601 56 88 44

+34 674 427 308

hello@ariarealestate.eu

www.ariarealestate.eu

