



Pilar de La Horadada  
**Bungalow i Pilar de la Horadada**

Tilbudsnummer: 24158

**Fra 274900 €**

\*Prisen inkluderer ikke moms



Afleveringsdato:  
Klar



### Ejendomsinformation

**Type:** Bungalow

**Antal badeværelser:** 2

**Antal soveværelser:** 3

**Areal:** 153.53 m<sup>2</sup>

**By:** Pilar de La Horadada



## Ejendomsbeskrivelse

Ejendommen ligger i en uovertruffen enklave i det store boligområde Pilar de la Horadada (Alicante), ved siden af 'la Rambla' mellem gaderne San Prudencio, Miguel Hernandez og Avenida de la Libertad, et privilegeret sted for familier på grund af den lette adgang til alle former for tjenester.

Boligkomplekset i moderne stil består af 8 huse med uafhængige indgange, med 2 og 3 soveværelser, med en stor have eller solarium. En bygning med kommercielle enheder i stueetagen og to 3-værelses lejligheder med en stor terrasse og solarium. Lejlighederne har også en imponerende pool på taget og parkeringspladser i kælderen. Der er en fælles swimmingpool på ejendommen.



## Fordele



Fælles pool



Altan/Terrasse



Parkering



Garage



Indhegnet område



## Hvad er inkluderet i prisen



Møbleret køkken



Fælles pool



Forudinstalleret aircondition



Møbleret badeværelse




## Galleri






Planta Baja/Ground Floor

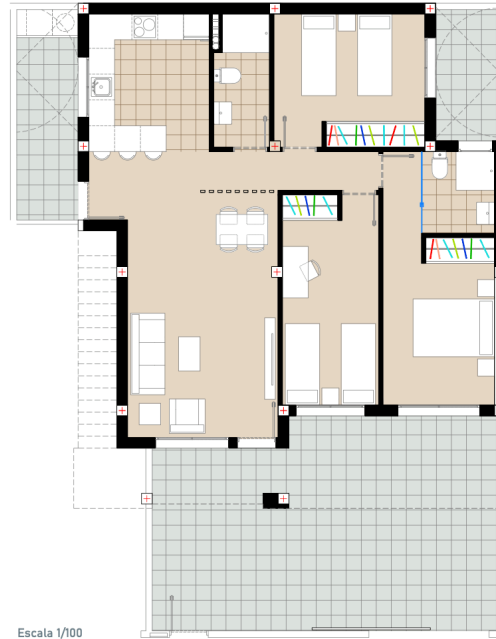


Escala 1/100

Planta Primera/First Floor

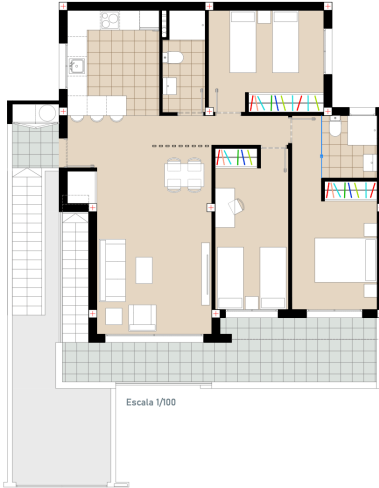

Escala 1/100

Planta Ático

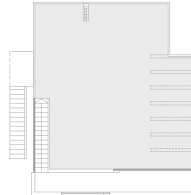

Escala 1/200

Number	Type	Floor	Status	Price / Area	Development	Rooms	Bathrooms	m <sup>2</sup> Total	m <sup>2</sup> Plot	m <sup>2</sup> Built	m <sup>2</sup> Garden	m <sup>2</sup> Terrace	m <sup>2</sup> Balcony	m <sup>2</sup> Parking	m <sup>2</sup> Pool
PLANTA ALTA SOLOANCONCHA TOP FLOOR	Singlestore	Atticstore	284.900€	Residential Urban	3	2	439,48	300,5		15,25	80,1				85,3
PLANTA BAJA SOLOAN/ CORNER GROUND FLOOR	Singlestore	Atticstore	274.900€	Residential Urban	3	2	353,53	300,5		12,41	39,42				

**Kasia Wabia**

**Aria Home Invest S.L.U**

+48 601 56 88 44

+34 674 427 308

hello@ariarealestate.eu

www.ariarealestate.eu

