



Pilar de La Horadada
Bungalow i Pilar de la Horadada

Tilbudsnummer: 10716

Fra 274900 €

*Prisen inkluderer ikke MVA



Ferdigstillelsesdato:
Klar



Eiendomsinformasjon

Type: Bungalow

Antall bad: 2

Areal: 153.53 m²

By: Pilar de La Horadada

Antall soverom: 3



Eiendomsbeskrivelse

Eiendommen ligger i en uovertruffen enklave i det store boligområdet Pilar de la Horadada (Alicante), ved siden av 'la Rambla' mellom gatene San Prudencio, Miguel Hernandez og Avenida de la Libertad, et privilegert sted for familier på grunn av den enkle tilgangen til alle slags tjenester.

Boligkomplekset i moderne stil består av 8 hus med uavhengige innganger, med 2 og 3 soverom, med en stor hage eller solarium. En bygning med næringslokaler i første etasje og to leiligheter med 3 soverom, stor terrasse og solarium. Leilighetene har også et imponerende basseng på taket og parkeringsplasser i kjelleren. Det er et felles svømmebasseng på eiendommen.



Fordeler



Delt basseng



Balkong/Terrasse



Parkering



Garasje



Lukket område



Hva er inkludert i prisen



Møblert kjøkken



Felles basseng



Forhåndsinstallert klimaanlegg



Møblert bad




Galleri






Planta Baja/Ground Floor

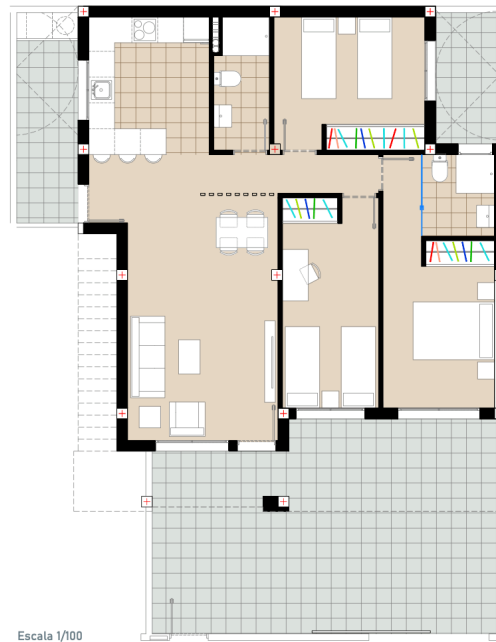


Escala 1/100

Planta Primera/First Floor

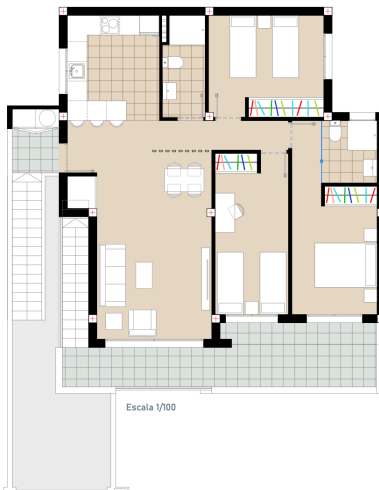

Escala 1/100

Planta Ático

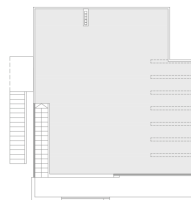

Escala 1/200

Number	Type	Floor	Status	Price / m²	Development	Rooms	Bathrooms	m² Total	m² Plot	m² Built	m² Covered	m² Terrace	m² Balcony	m² Parking	m² Pool
PLANTA ALTA SOLOANCONCHA TOP FLOOR	Single-use	Attic	204.000€	Residential Use	3	2	430,48	100,5			15,25	0,01			84,3
PLANTA BAJA SOLOAN/ CORNER GROUND FLOOR	Single-use	Attic	216.000€	Residential Use	3	2	353,53	100,5					12,41		39,42

Kasia Wabia

Aria Home Invest S.L.U

+48 601 56 88 44

+34 674 427 308

hello@ariaspain.com

www.ariaspain.com

