



Pilar de La Horadada
Bungalow in Pilar de la Horadada

Offertenummer: 24150

Vanaf 274900 €

*Prijs exclusief btw



Opleverdatum:
Klaar



Informatie over het pand

Type: Bungalow

Aantal badkamers: 2

Aantal slaapkamers: 3

Oppervlakte: 153.53 m²

Stad: Pilar de La Horadada



Eigendom Beschrijving

Het landgoed ligt in een ongeëvenaarde enclave in de grote woonwijk Pilar de la Horadada (Alicante), naast 'la Rambla' tussen de straten San Prudencio, Miguel Hernandez en Avenida de la Libertad, een bevoorrechte plek voor gezinnen vanwege de gemakkelijke toegang tot allerlei diensten.

Het wooncomplex in moderne stijl bestaat uit 8 huizen met onafhankelijke ingangen, met 2 en 3 slaapkamers, met een grote tuin of solarium. Een gebouw met commerciële units op de begane grond en twee flats met 3 slaapkamers met een groot terras en solarium. De flats hebben ook een indrukwekkend zwembad op het dak en parkeerplaatsen in de kelder. Er is een gemeenschappelijk zwembad op het terrein.



Voordelen



Gedeeld zwembad



Balkon/Terras



Parkeerplaats



Garage



Beveiligd complex



Wat is inbegrepen in de prijs



Gemeubileerde keuken



Gedeeld zwembad



Voorgeïnstalleerde airconditioning



Gemeubileerde badkamer




Galerij





Planta Baja/Ground Floor

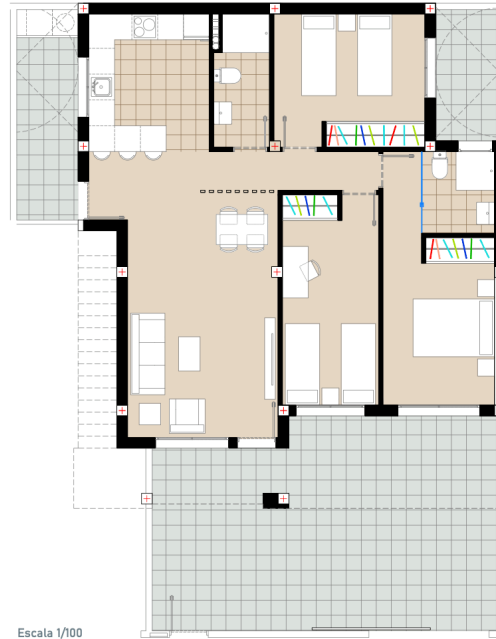


Escala 1/100

Planta Primera/First Floor



Escala 1/100

Planta Ático

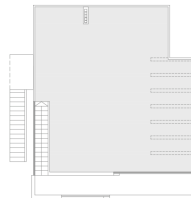

Escala 1/200

| Number | Type | Floor | Status | Price / Area | Development | Rooms | Bathrooms | m ² Total | m ² Plot | m ² Built | m ² Garden | m ² Terrace | m ² Balcony | m ² Parking | m ² Pool |
|---|-------------|------------|----------|-----------------|-------------|-------|-----------|----------------------|---------------------|----------------------|-----------------------|------------------------|------------------------|------------------------|---------------------|
| PLANTA ALTA SOLOANCONCHA TOP FLOOR | Singlestore | Atticstore | 284.900€ | Residential Use | 3 | 2 | 439.48 | 300,5 | | | 15,25 | 80,1 | | | 85,3 |
| PLANTA BAJA SOLOAN/ CORNER GROUND FLOOR | Singlestore | Atticstore | 274.900€ | Residential Use | 3 | 2 | 353,53 | 300,5 | | | | | 12,41 | | 39,92 |

Kasia Wabia

Aria Home Invest S.L.U

+48 601 56 88 44

+34 674 427 308

hello@ariarealestate.eu

www.ariarealestate.eu

