



Pilar de La Horadada
Bungalow in Pilar de la Horadada

Angebotsnummer: 24138

Ab 274900 €

*Preis ohne Mehrwertsteuer



Fertigstellungstermin:
Bereit



Immobilieninformationen

Typ: Bungalow

Anzahl der Badezimmer: 2

Anzahl der Schlafzimmer: 3

Fläche: 153.53 m²

Stadt: Pilar de La Horadada



Immobilienbeschreibung

Das Anwesen befindet sich in einer unvergleichlichen Enklave in der großen Wohngegend von Pilar de la Horadada (Alicante), neben der ‚la Rambla‘ zwischen den Straßen San Prudencio, Miguel Hernandez und Avenida de la Libertad, einem privilegierten Ort für Familien aufgrund des einfachen Zugangs zu allen Arten von Dienstleistungen.

Die moderne Wohnanlage besteht aus 8 Häusern mit unabhängigen Eingängen, mit 2 und 3 Schlafzimmern, mit einem großen Garten oder Solarium. Ein Gebäude mit Gewerbeeinheiten im Erdgeschoss und zwei 3-Schlafzimmer-Wohnungen mit einer großen Terrasse und Solarium. Die Wohnungen verfügen außerdem über einen beeindruckenden Pool auf dem Dach und Parkplätze im Untergeschoss. Es gibt einen Gemeinschaftspool auf dem Grundstück.



Vorteile



Gemeinschaftspool



Balkon/Terrasse



Parkplatz



Garage



Geschlossene Anlage



Was ist im Preis enthalten



Möblierte Küche



Gemeinschaftspool



Vorinstallierte Klimaanlage



Möbliertes Badezimmer




Galerie






Planta Baja/Ground Floor

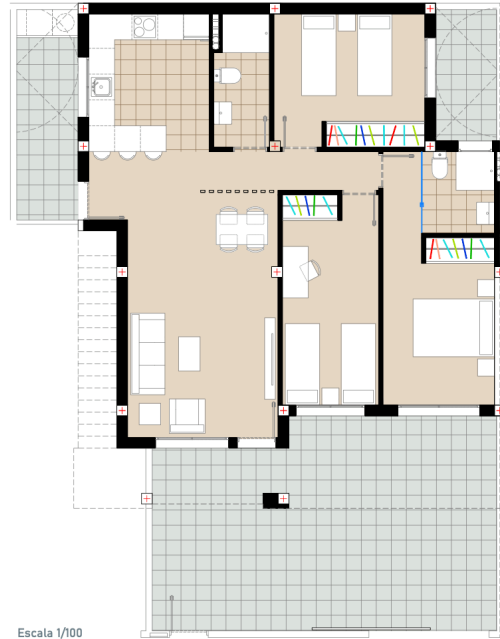


Escala 1/100

Planta Primera/First Floor

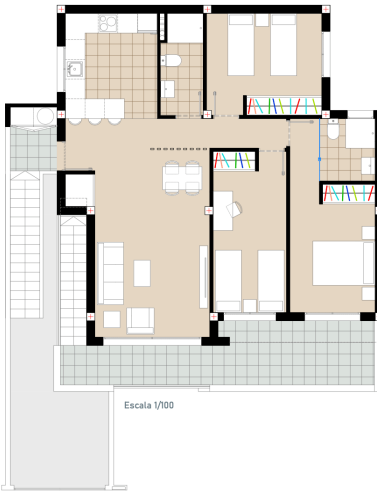

Escala 1/100

Planta Ático

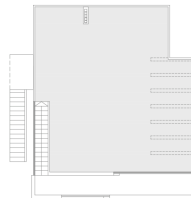

Escala 1/200

Number	Type	Floor	Status	Price (€)	Development	Rooms	Bathrooms	m ² Total	m ² Plot	m ² Built	m ² Garden	m ² Terrace	m ² Balcony	m ² Parking	m ² Pool
PLANTA ALTA SOLOANCONCHA TOP FLOOR	Singlestore	Attic	Active	284.900€	Residential Urban	3	2	439,48		300,5			15,25	0,01	0,0
PLANTA BAJA SOLOAN/ CORNER GROUND FLOOR	Singlestore	Attic	Active	276.900€	Residential Urban	3	2	353,53		300,5			12,41	0,02	0,0

Kasia Wabia

Aria Home Invest S.L.U

+48 601 56 88 44

+34 674 427 308

hello@ariarealestate.eu

www.ariarealestate.eu

