



La Herrada
Chalet en La Herrada

Número de oferta: 30970

Desde 422900 €

*El precio no incluye IVA



Fecha de entrega:
Junio de 2026



Información sobre la propiedad

Tipo: Villa

Número de baños: 3

Número de dormitorios: 3

Superficie: 106.75 m²

Ciudad: La Herrada



Descripción de la propiedad

Complejo de villas modernas en venta en España - La Herrada, Los Montesinos

Ofrecemos extraordinarios **chalets modernos** en venta en **España**, situados en la tranquila y pintoresca zona de **La Herrada, Los Montesinos**. Esta elegante urbanización de **villas independientes** en **España** es una excelente opción para quienes buscan **casas de calidad** en **España** con un estilo de vida cómodo y moderno.

Cada villa dispone de **tres amplios dormitorios**, incluido un **dormitorio principal con vestidor**, y dos elegantes cuartos de baño (uno **en suite**). También hay **un aseo** y un amplio salón con **cocina americana e isla de desayuno**. Los apartamentos de este proyecto también disponen de **jardines privados** con la opción de una **piscina privada**, perfecta para relajarse bajo el sol español.

La ubicación ideal de La Herrada, a sólo 20 minutos del **aeropuerto de Alicante**, la convierte en una gran opción para comprar una **casa en España**. En la zona encontrará **tiendas, restaurantes, bares** y muchas atracciones turísticas como reservas naturales, rutas de senderismo y ciclismo. Para los amantes del deporte, **los campos de golf de Ciudad Quesada** y las populares **playas de Guardamar y Torrevieja** también están cerca.

Las villas en esta ubicación son también una gran opción para aquellos que buscan **invertir en propiedades en España**, con la oportunidad de **alquilar** o **ganar ingresos por alquiler** en una zona turística popular. La proximidad a las autopistas N-332 y AP-7 y el fácil acceso a los servicios y atracciones locales hacen que estas propiedades sean muy populares.

No espere más, invierta en **una propiedad de lujo en España** y disfrute de la comodidad de vivir en una de las zonas más bellas de **la Costa Blanca**.



Ventajas



Piscina privada



Balcón/Terraza



Estacionamiento



Jardín



Solarium



Qué se incluye en el precio



Cocina amueblada



Plaza de aparcamiento



Smart home



Jardín





Preinstalación de aire acondicionado




Baño amueblado



Galería

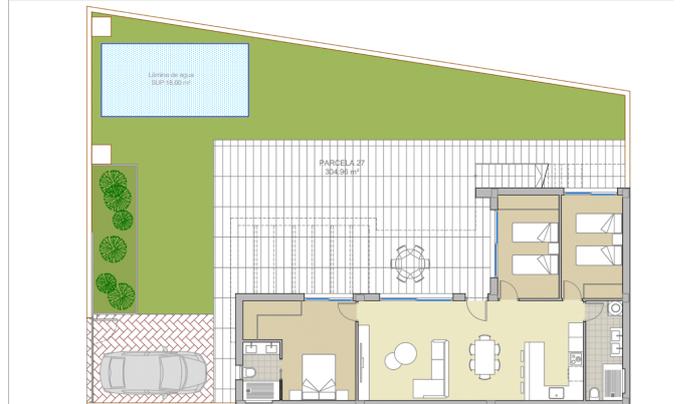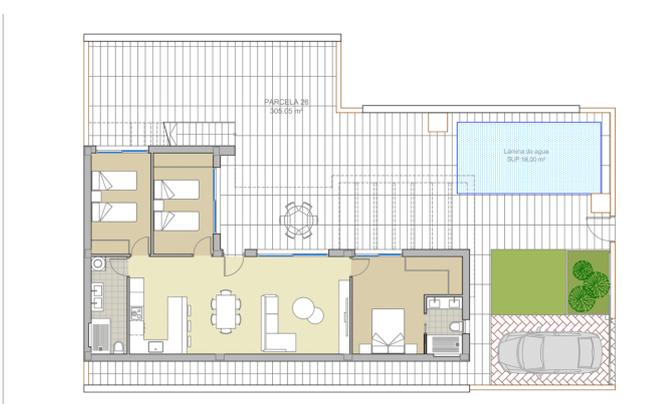

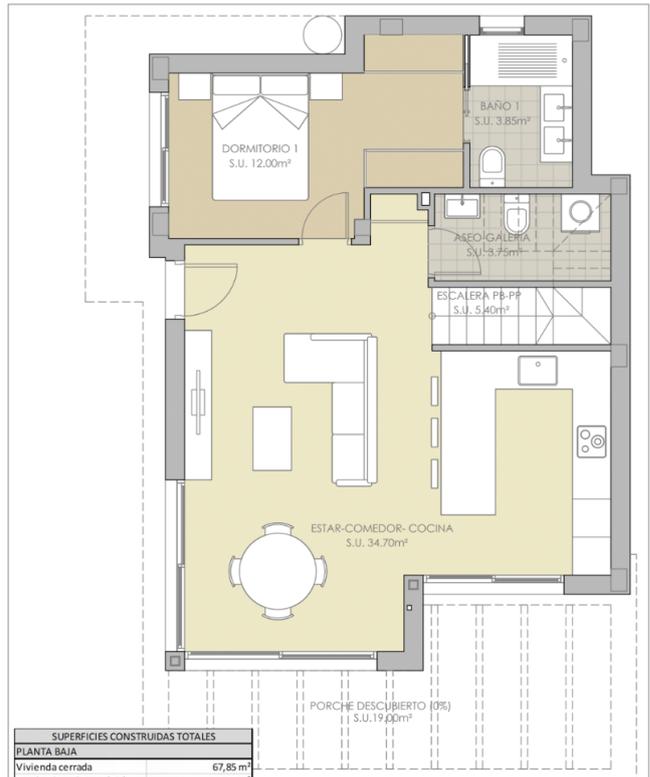

SUPERFICIES CONSTRUIDAS TOTALES	
PLANTA BAJA	
Vivienda cerrada	67,85 m ²
Porche descubierto (0%)	19,00 m ²
PLANTA PISO	
Vivienda cerrada	38,90 m ²
Terraza descubierto (0%)	24,60 m ²
PLANTA CUBIERTA	
Solarium (0%)	38,05 m ²
Escalera ext. (0%)	5,50 m ²
TOTAL	106,75 m²

"PLANOS DE VENTA SIN VALOR CONTRACTUAL"

SITUACION: CL AMAPOLA, CHUMBERA, ROMERO PL. POLIGONO 6 32 PP LAS LAGUNAS PARC. 3 2 LOS MONTERINOS (ALICANTE)


PROMOTOR: PROYECTOS ALBA SALINAS S.L.

6 VIVIENDAS ADOSADAS CON PISCINA FASE 4, DE UN CONJUNTO DE 47 VIVIENDAS.

VILLA ALBA 2 (CON SOL.)

ESCALA: 1 / 50

FECHA: MARZO 2025

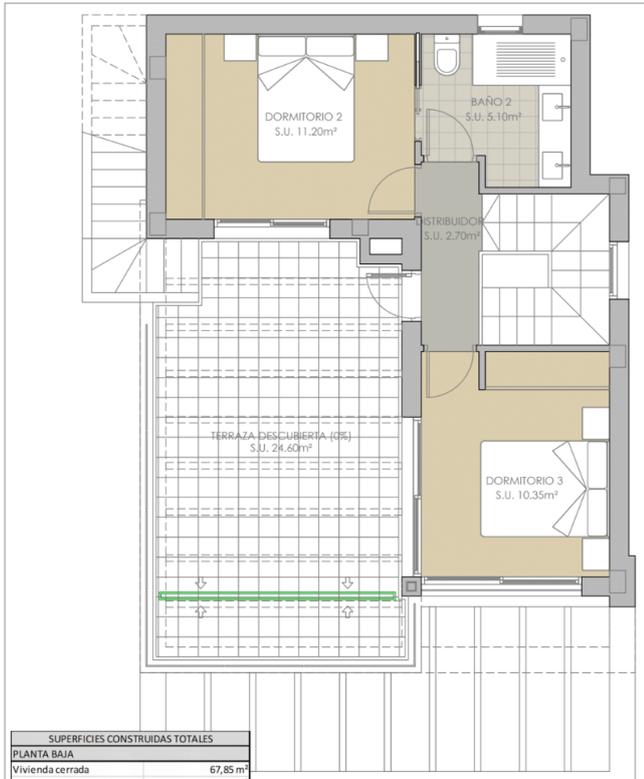

SUPERFICIES CONSTRUIDAS TOTALES	
PLANTA BAJA	
Vivienda cerrada	67,85 m ²
Porche descubierto (0%)	19,00 m ²
PLANTA PISO	
Vivienda cerrada	38,90 m ²
Terraza descubierto (0%)	24,60 m ²
PLANTA CUBIERTA	
Solarium (0%)	38,05 m ²
Escalera ext. (0%)	5,50 m ²
TOTAL	106,75 m²

"PLANOS DE VENTA SIN VALOR CONTRACTUAL"

SITUACION: CL AMAPOLA, CHUMBERA, ROMERO PL. POLIGONO 6 32 PP LAS LAGUNAS PARC. 3 2 LOS MONTERINOS (ALICANTE)


PROMOTOR: PROYECTOS ALBA SALINAS S.L.

6 VIVIENDAS ADOSADAS CON PISCINA FASE 4, DE UN CONJUNTO DE 47 VIVIENDAS.

VILLA ALBA 2 (CON SOL.)

ESCALA: 1 / 50

FECHA: MARZO 2025

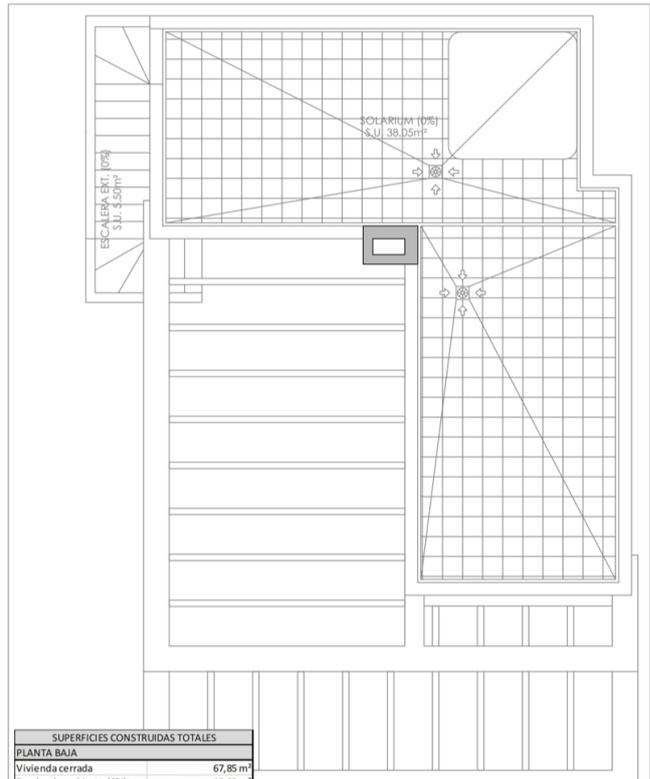

SUPERFICIES CONSTRUIDAS TOTALES	
PLANTA BAJA	
Vivienda cerrada	67,85 m ²
Porche descubierto (0%)	19,00 m ²
PLANTA PISO	
Vivienda cerrada	38,90 m ²
Terraza descubierto (0%)	24,60 m ²
PLANTA CUBIERTA	
Solarium (0%)	38,05 m ²
Escalera ext. (0%)	5,50 m ²
TOTAL	106,75 m²

"PLANOS DE VENTA SIN VALOR CONTRACTUAL"

SITUACION: CL AMAPOLA, CHUMBERA, ROMERO PL. POLIGONO 6 32 PP LAS LAGUNAS PARC. 3 2 LOS MONTERINOS (ALICANTE)

PROMOTOR: PROYECTOS ALBA SALINAS S.L.

6 VIVIENDAS ADOSADAS CON PISCINA FASE 4, DE UN CONJUNTO DE 47 VIVIENDAS.

VILLA ALBA 2 (CON SOL.)

ESCALA: 1 / 50

FECHA: MARZO 2025

Phase	Property n°	Model	m2 plot	Bedrooms	m2 built	Baths/ Toilet	Price	Situation	Completion date
4	31	Aqua	227,48	3	108,25	2	411.900 €	available	Junio 2026
	32	Aqua	231,79	3	108,25	2	422.900 €	available	Junio 2026
	33	Alba	290,65	3	106,75	3	428.900 €	available	Junio 2026
	34	Alba	301,94	3	106,75	3	432.900 €	available	Junio 2026
	35	Alba	257,00	3	106,75	3	422.900 €	available	Junio 2026
	36	Alba	265,26	3	106,75	3	432.900 €	available	Junio 2026

Kasia Wabia

Aria Home Invest S.L.U

 +48 601 56 88 44

 +34 674 427 308

 hello@ariaspain.com

 www.ariaspain.com

ARIA
— SPAIN —



Miembro de:
api

 RAICV
4123